



PLANTA DE DETALHE - BARRAGEM B1 AUXILIAR - MINA TICO-TICO

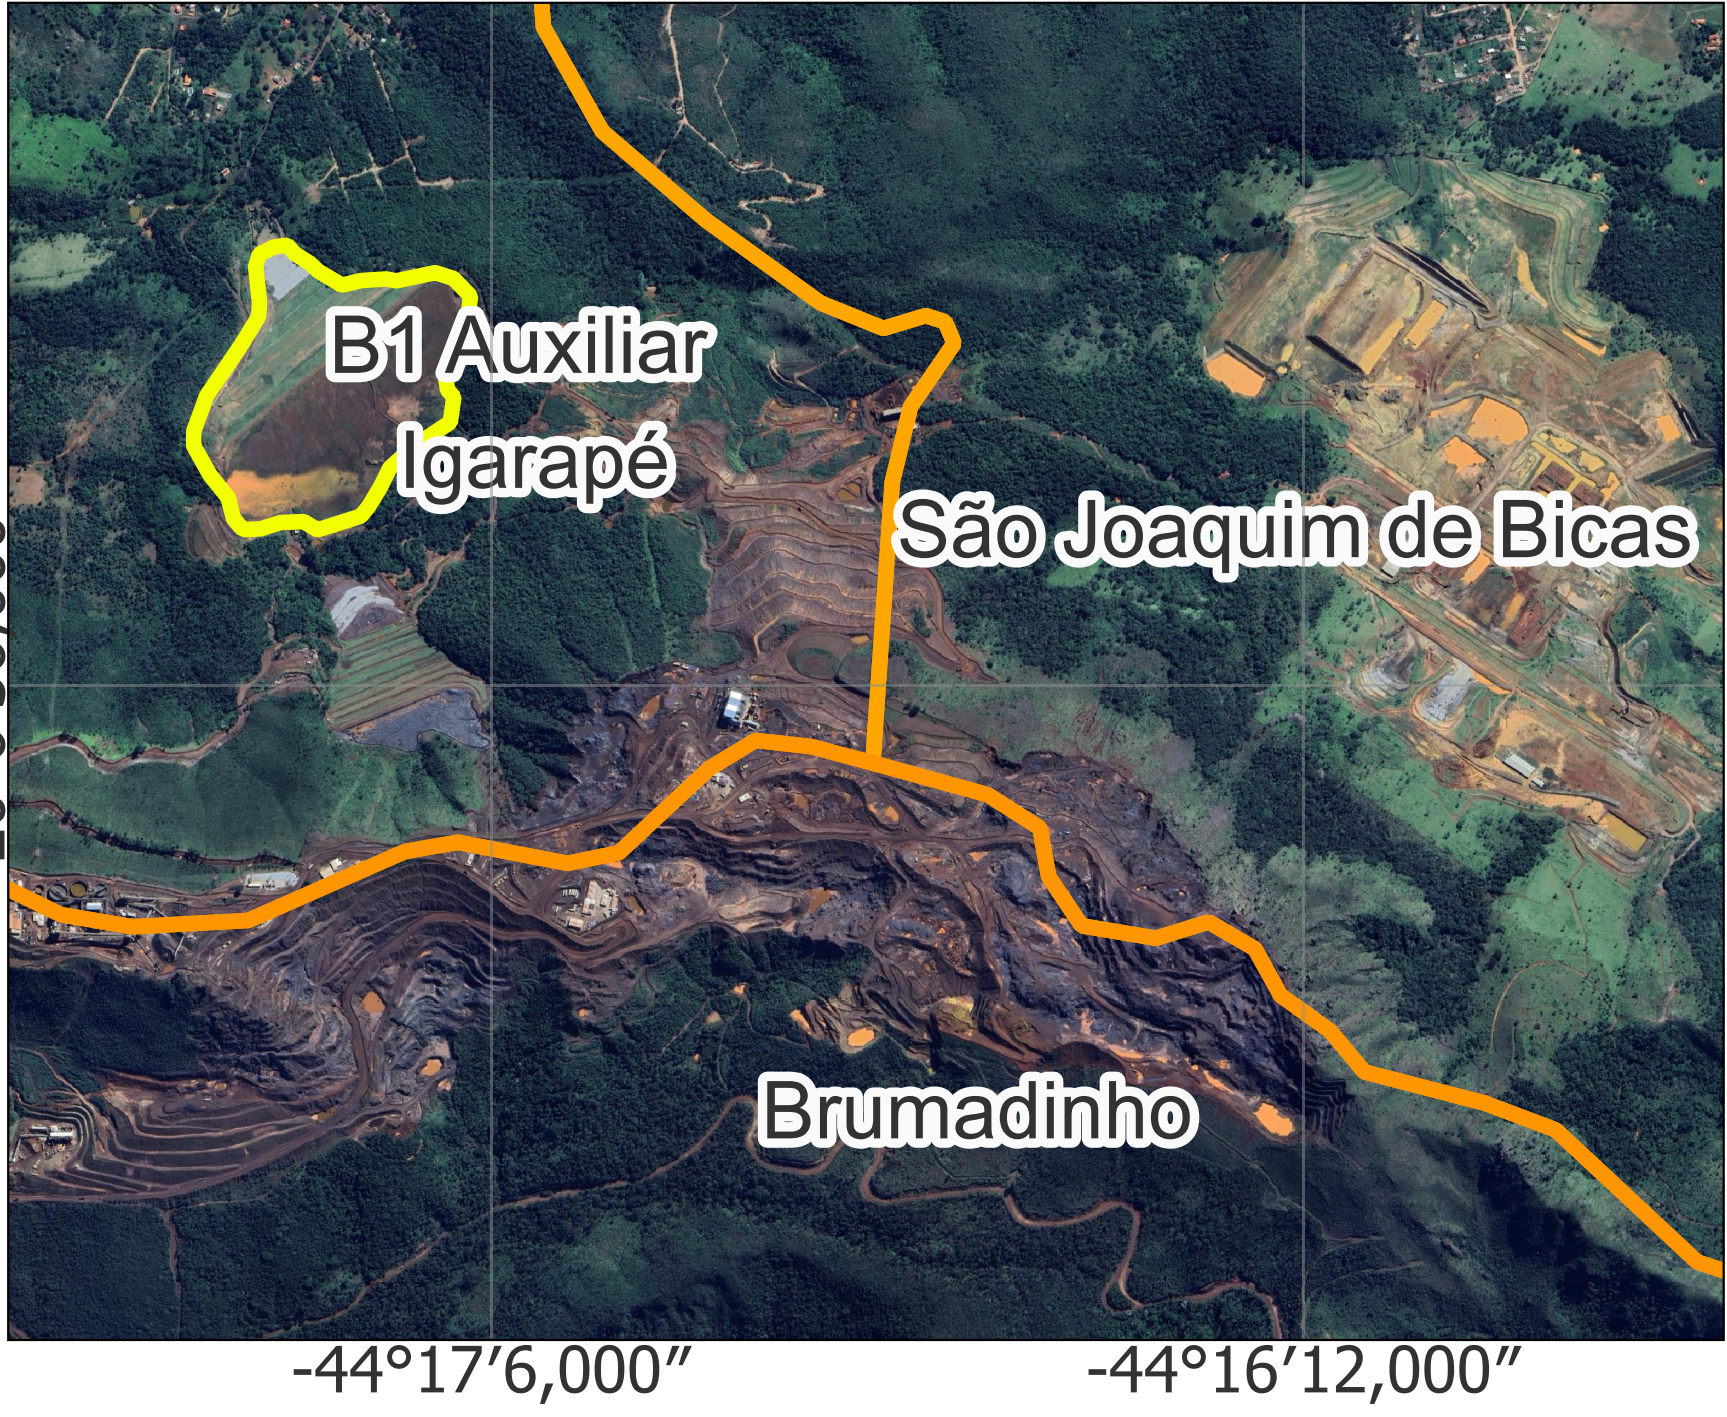

Legenda:
B1 Auxiliar

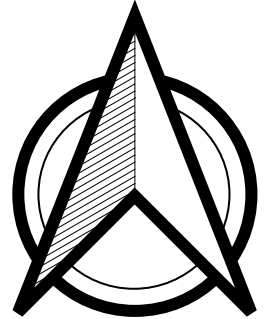

1:1.000

Sistema de Coordenadas Geográficas
Sirgas 2000 Latitude/Longitude
EPSG: 4989

0 0,03 0,06 0,09 0,12 0,15 km

Autor do Projeto:

Thiago A.M.P. Pinto
Thiago Almeida Martins Pereira Pinto
Engº de Minas - CREA-RJ 2021.109.184

Data: 08/04/2024
Brumadinho - MG

Responsável pelo Projeto:



Geoprime Engenharia e Meio Ambiente LTDA
CNPJ: 05.968.895/0001-76
contato@geoprime.com.br / (21) 3417-5853